

Ville de Paris

XVI^{ème} Arrondissement

2, avenue des Cerisiers

Réalisation
ARCHIMETRE
 S. Bouvattier
 mob : 06 60 29 90 72
 GEOMETRE TOPOGRAPHE
 64, boulevard Industriel
 62230 Outreau
 fax : 03 21 91 77 23
 20, rue de Lappe
 75011 Paris
 fax : 09 56 04 18 27
 archimetre@bouvattier.com
 www.archimetre.com




Plan des intérieurs
 Rez-de-chaussée

Cerisiers

des

avenue

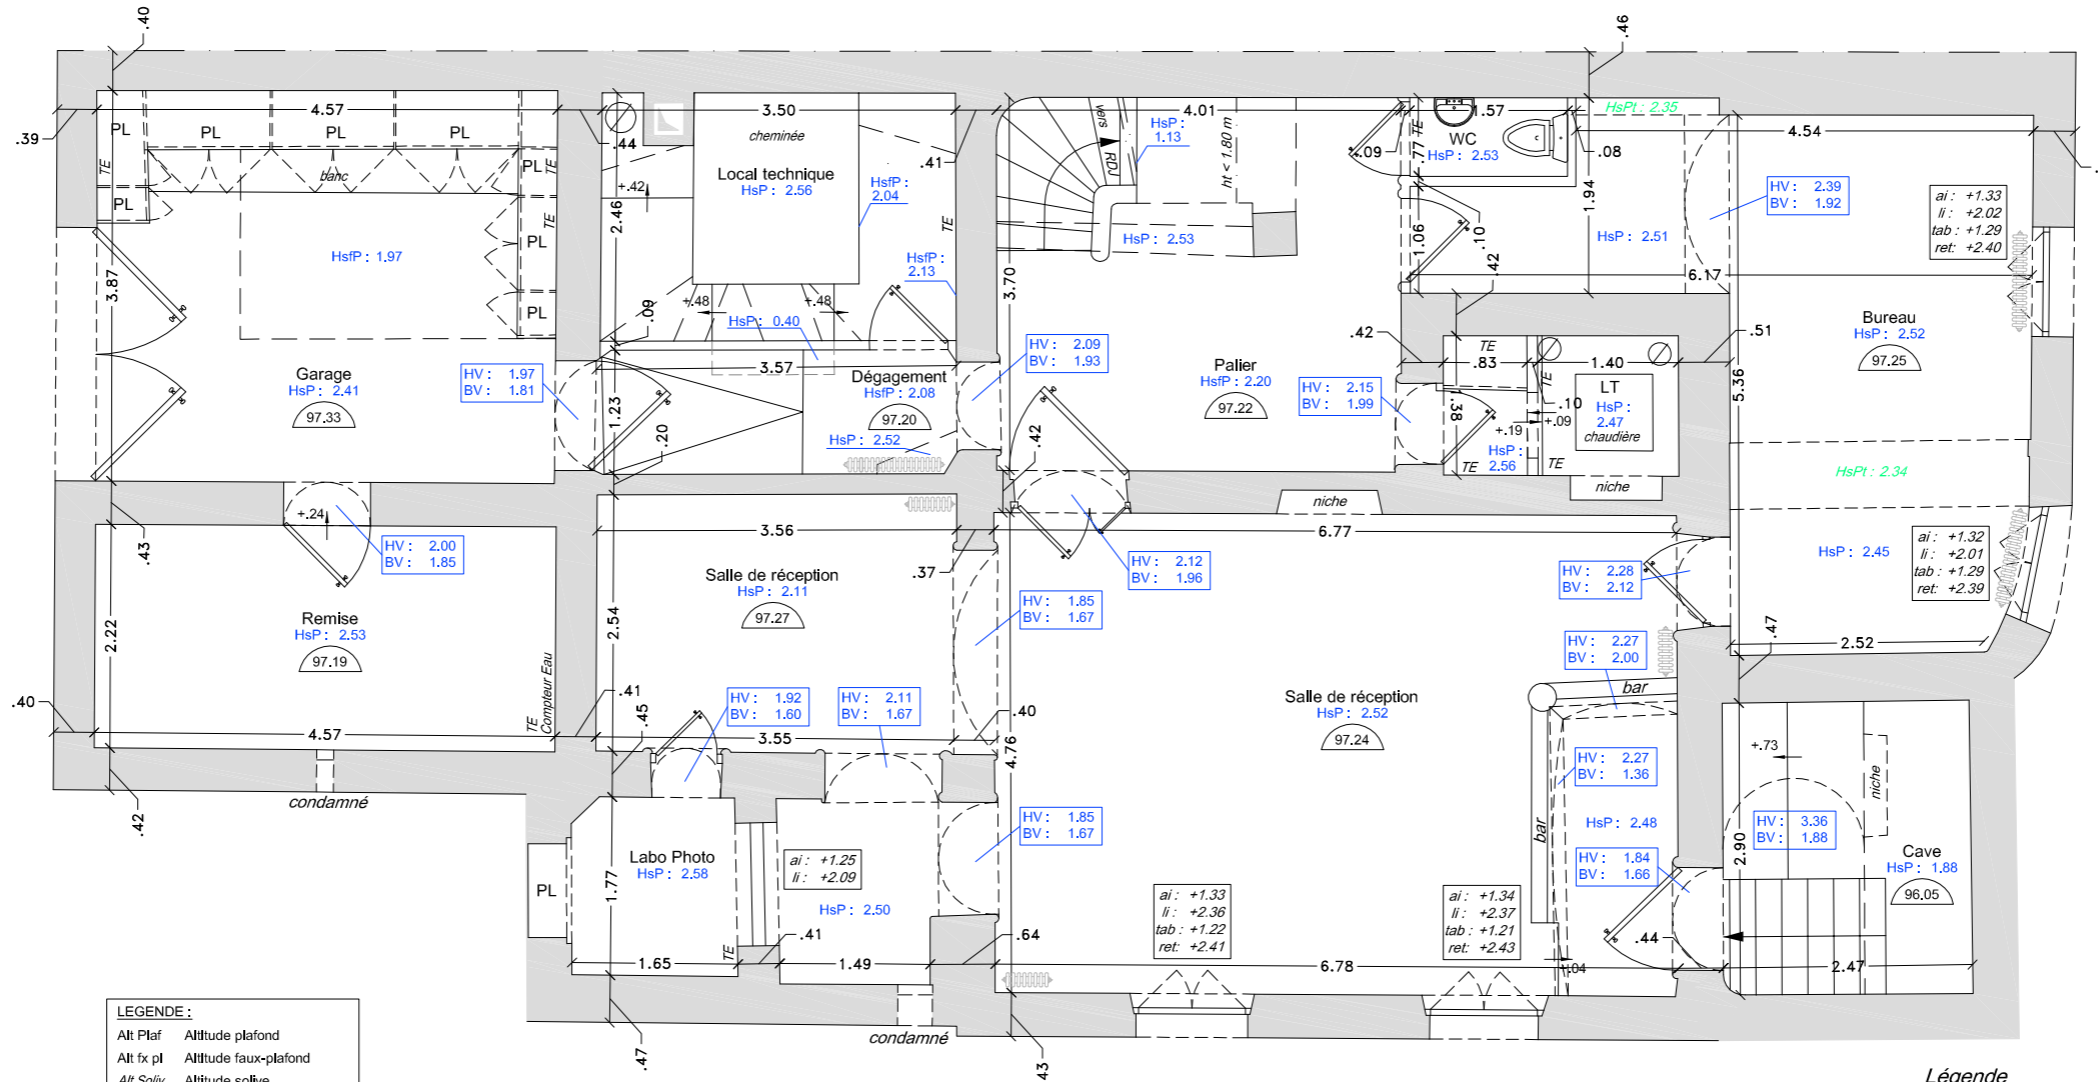


LEGENDE :

Alt Plaf	Altitude plafond
Alt fx pl	Altitude faux-plafond
Alt Soliv	Altitude solive
Alt Pt	Altitude poutre
Alt Lt	Altitude linteau
HsP	Hauteur sous plafond
HsP	Hauteur sous faux-plafond
HV	Haut de voûte
BV	Bas de voûte
HSPt	Hauteur sous poutre
V.B.	Ventilation Basse
V.H.	Ventilation Haute

Légende

sol : 3.35	sol
tab : +1.02	tablette
ai : +1.04	allège intérieure
li : +2.10	linteau intérieur
vr : +2.12	volet roulant
ret : +2.15	retombée
plaf : +2.35	plafond
aele : 2.05	allège ext. linteau ext.

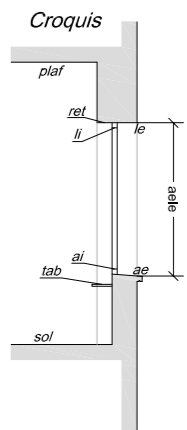

avenue du Parc

DATE
16/04/2012

VERSION
1

(ECHELLE D'ORIGINE : 1/50)
 ECHELLE D'EDITION : 1/75

DOSSIER :
ARC-12-023

REMARQUES : plan dressé dans un système de coordonnées indépendant.
 locaux et terrain levés aux limites apparentes.

