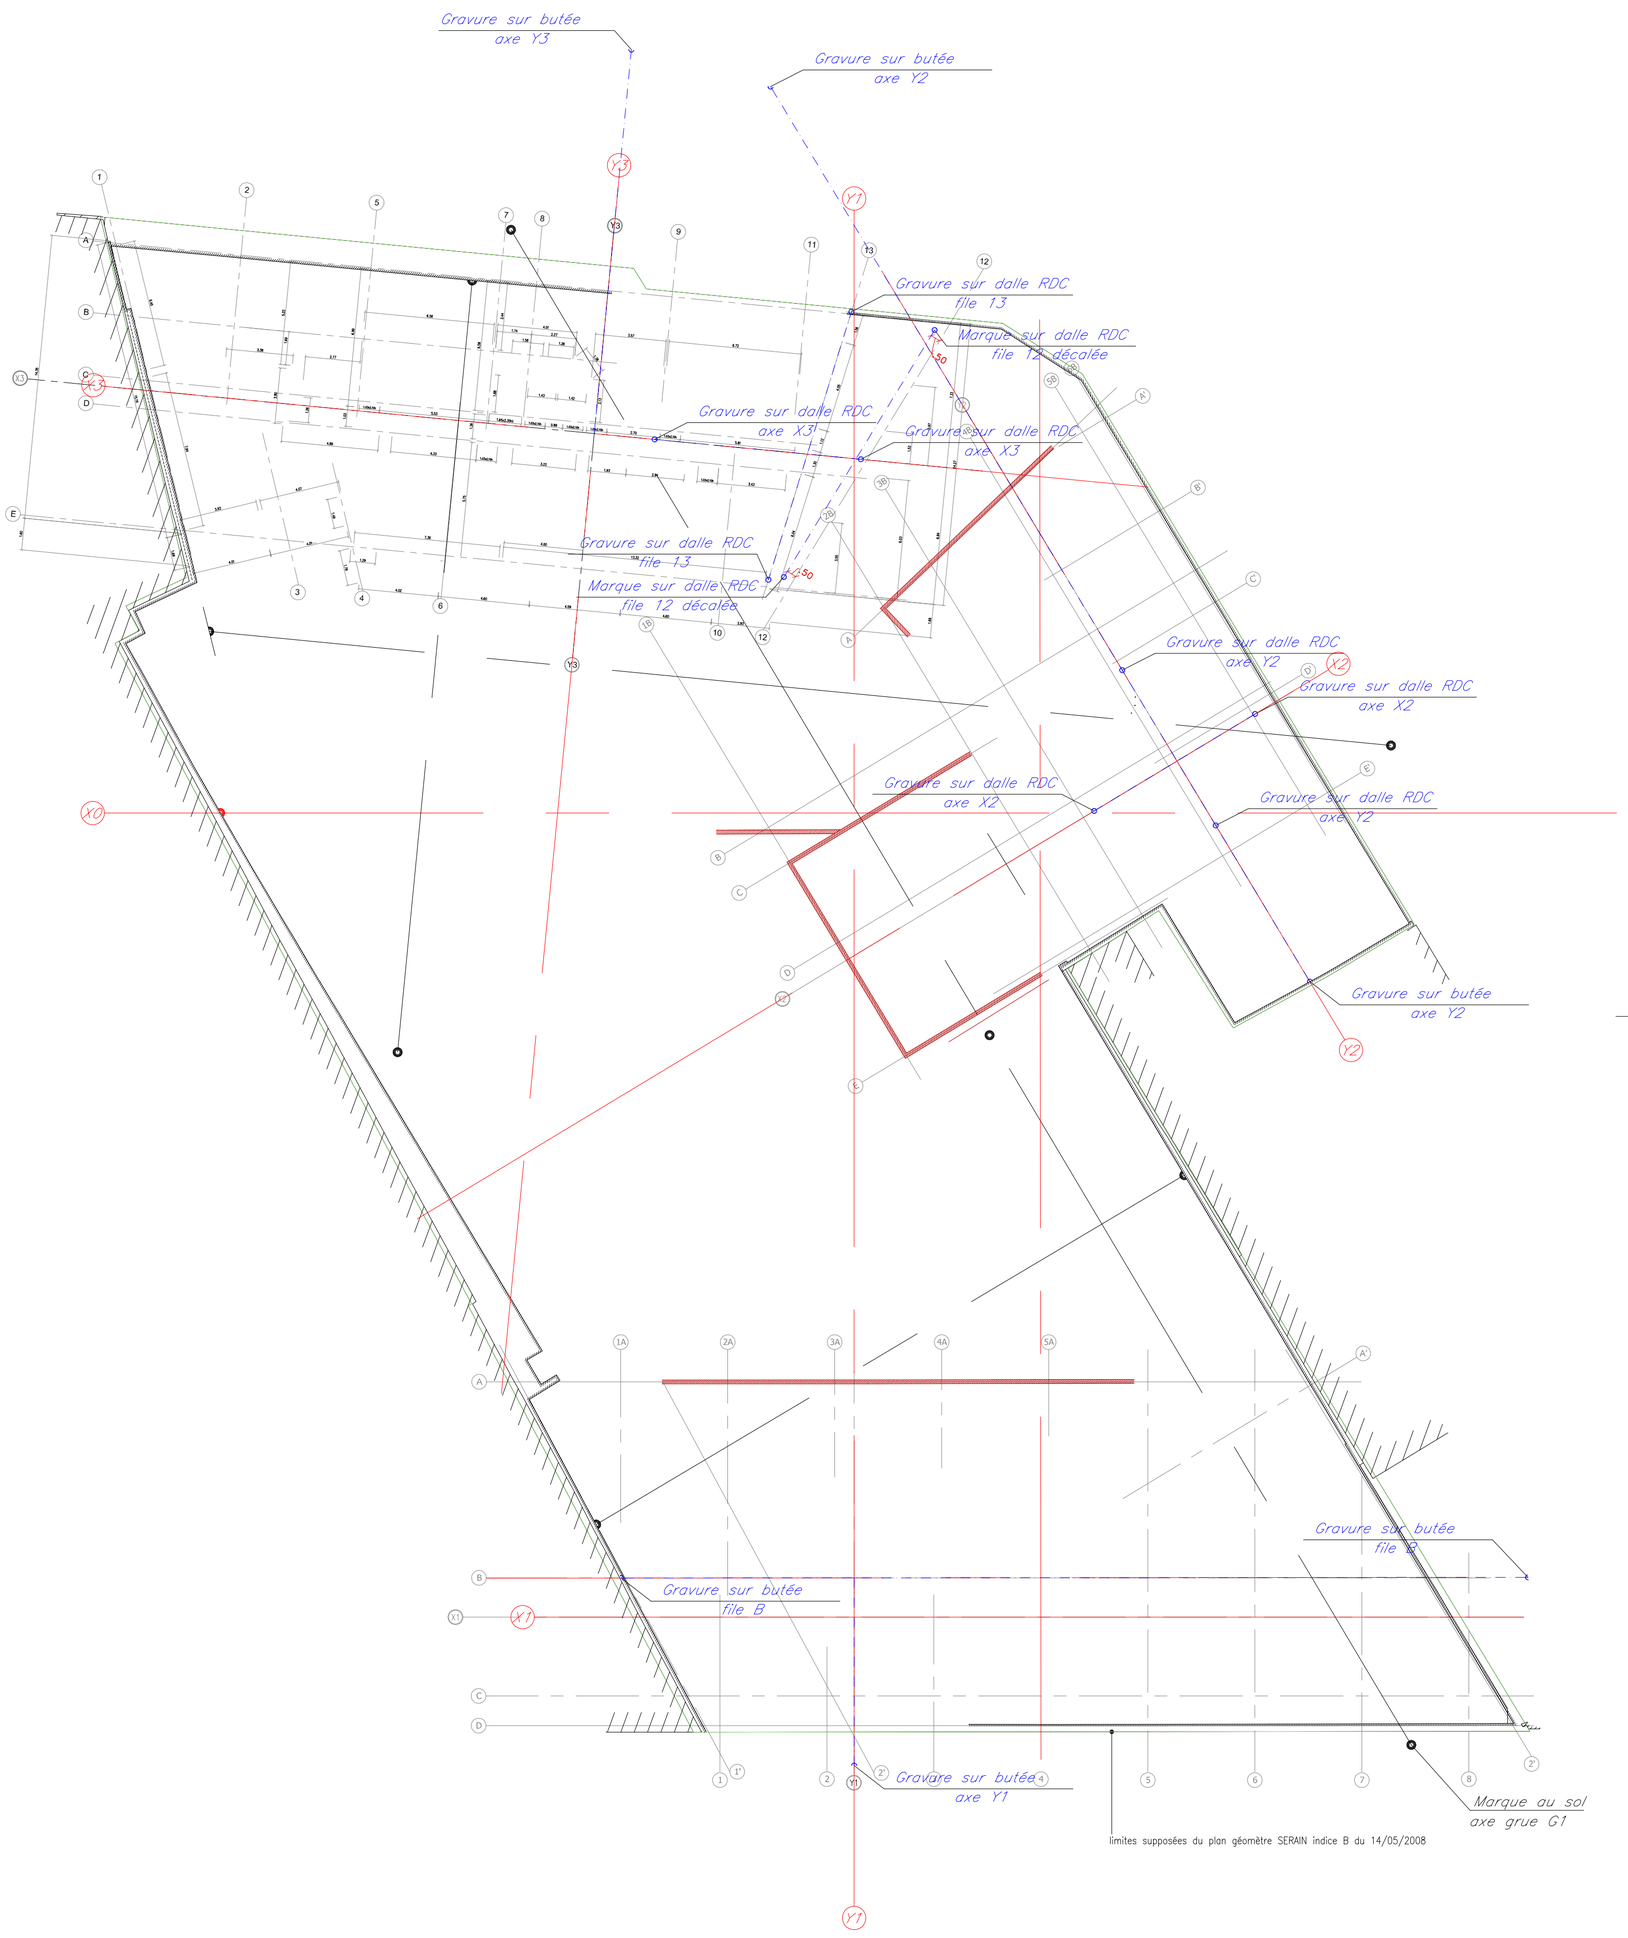

Ville de Boulogne-Billancourt

Département des Hauts-de-Seine

9-11, rue Jean Jaurès
48-50, route de Versailles
45 à 51, rue Blanche

Plan d'implantation

-

DESSIN

ARCHIMETRE
S. Bouvattier
mob : 06 60 29 90 72
GEOMETRE TOPOGRAPHE
64, boulevard Industriel
62230 Outreau
fax : 03 21 91 77 23
20, rue de Lappe
75011 Paris
fax : 09 56 04 18 27
archimetre@bouvattier.com
www.archimetre.com

LEGENDE

- Eléments implantés ou contrôlés
- *marque butée*
- *Trait de niveau : 37.00m*
- *Autre*

REMARQUES : **Le fond de plan , le rattachement altimétrique ainsi que l'implantation des axes X1, Y1, X2, Y2, X3, Y3, 4 et B sont issus du fichier "12aj2173-pv-2606.dwg" - plan dressé par ECTM**
Concernant Z1, le plan d'exécution "BOU-GO-EXE-Z1-RDC-108-D.dwg" nous sert de référence à partir du 30/10/2012
Concernant Z2, le plan d'exécution "BOU-GO-EXE-Z2-RDC-207-E.dwg" nous sert de référence à partir du 30/10/2012
Concernant Z3, le plan d'exécution "BOU-GO-EXE-Z3-RDC-307-A.dwg" nous sert de référence à partir du 30/10/2012

ECHELLE :	DOSSIER :	DATE	INDICE
1/200	ARC-12-045	30/10/2012	i

date	indice	dessinateur	modifications
30/07/2012	a	BVT & TDC	Relevé des axes implantés par ECTM Z3 - Implantation axes fondation
31/07/2012	b	TDC	Z3 - Implantation du fil G TZ - Implantation d'axes
01/08/2012	c	TDC	TZ - Implantation d'axes
02/08/2012	d	TDC	Z3 - Implantation d'axes TZ - Implantation d'axes
03/08/2012	e	TDC	TZ - Implantation d'axes
14/08/2012	f	TDC	Z3 - Implantation d'axes TZ - Implantation d'axes
28/08/2012	g	TDC	Z3 - Implantation d'axes TZ - Implantation d'axes
02/10/2012 03/10/2012	h	TDC	Z1 - Implantation de 5 axes au R+0 Z2 - Implantation de 4 axes au R-1 Implantation d'un point de niveau (Z=39.00) -rattaché au point de niveau implanté par ECTM le 26 juin 2012-
30/10/2012	i	TDC	Z1 - Contrôle de l'implantation de l'axe Y1 et de la file B Z2 - Contrôle de l'implantation des axes X2 et Y2 Z3 - Contrôle de l'implantation des axes X3 et Y3 & Implantation de la file 13