



Ville de la Celle Saint-Cloud

Département des Yvelines

8, rue de Paris

Plan de division
Rez-de-chaussée

Réalisation
ARCHIMETRE
S. Bouvattier
mob : 06 60 29 90 72
GEOMETRE TOPOGRAPHE
inscrit à la Chambre Syndicale Nationale
des Géomètres-Topographes sous le n°196
www.geometretopographe.com
64, boulevard Industriel
62230 Outreau
fax : 03 21 91 77 23
20, rue de Lappe
75011 Paris
fax : 09 56 04 18 27
archimetre@bouvattier.com
www.archimetre.com

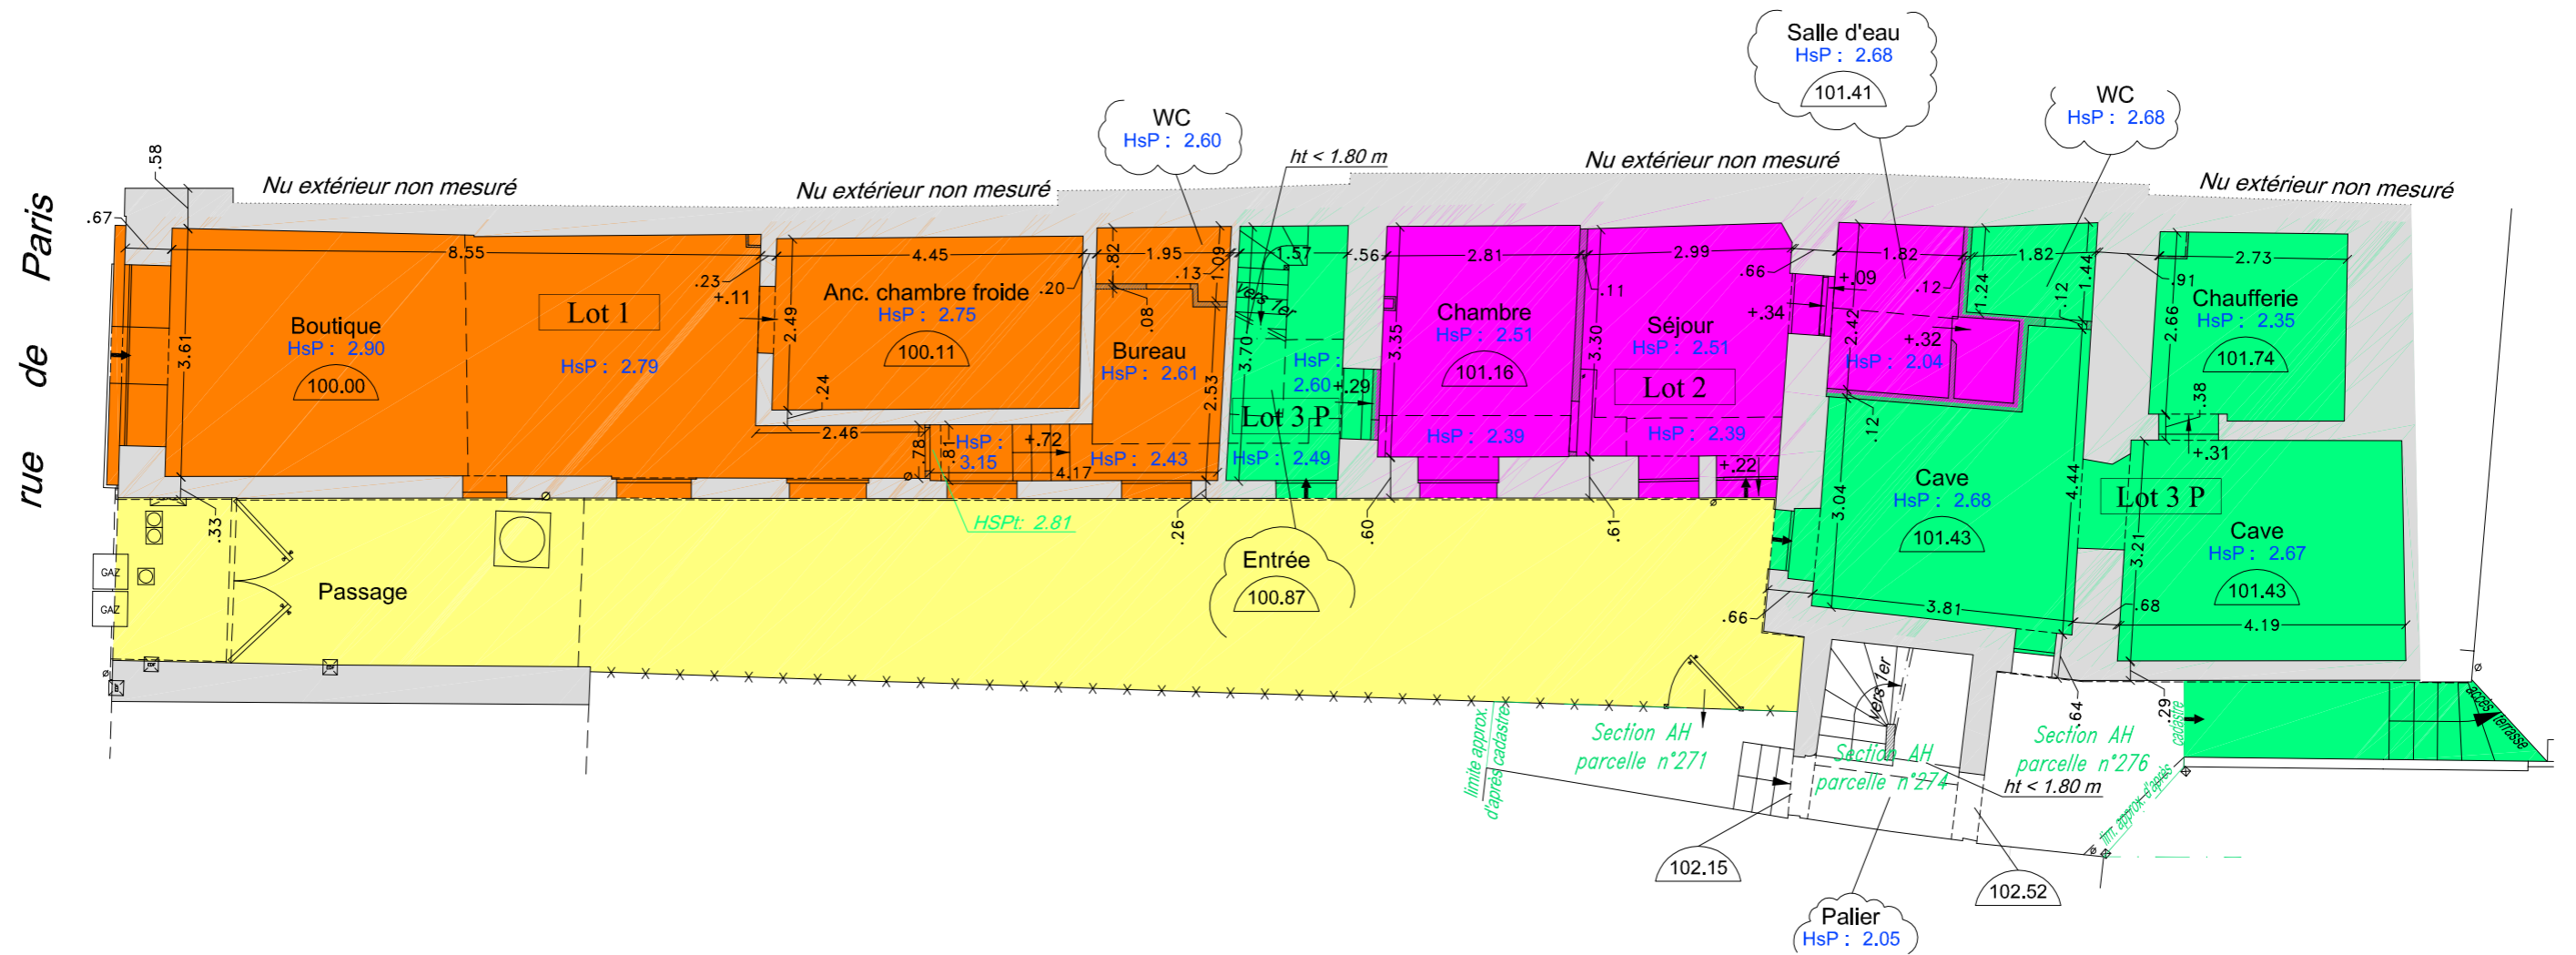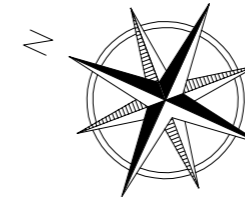

DATE
07/01/2013

VERSION
1

ECHELLE D'EDITION :
1/100 (A3)

DOSSIER :
ARC-12-070

REMARQUES : plan dressé dans un système de coordonnées indépendant.
locaux et terrain levés aux limites apparentes.

