



# Ville de la Celle Saint-Cloud

Département des Yvelines

8, rue de Paris

Plan de masse

Réalisation  
**ARCHIMETRE**  
S. Bouvattier  
mob : 06 60 29 90 72  
**GEOMETRE TOPOGRAPHE**  
inscrit à la Chambre Syndicale Nationale  
des Géomètres-Topographes sous le n°196  
www.geometretopographe.com  
64, boulevard Industriel  
62230 Outreau  
fax : 03 21 91 77 23  
20, rue de Lappe  
75011 Paris  
fax : 09 56 04 18 27  
archimetre@bouvattier.com  
www.archimetre.com

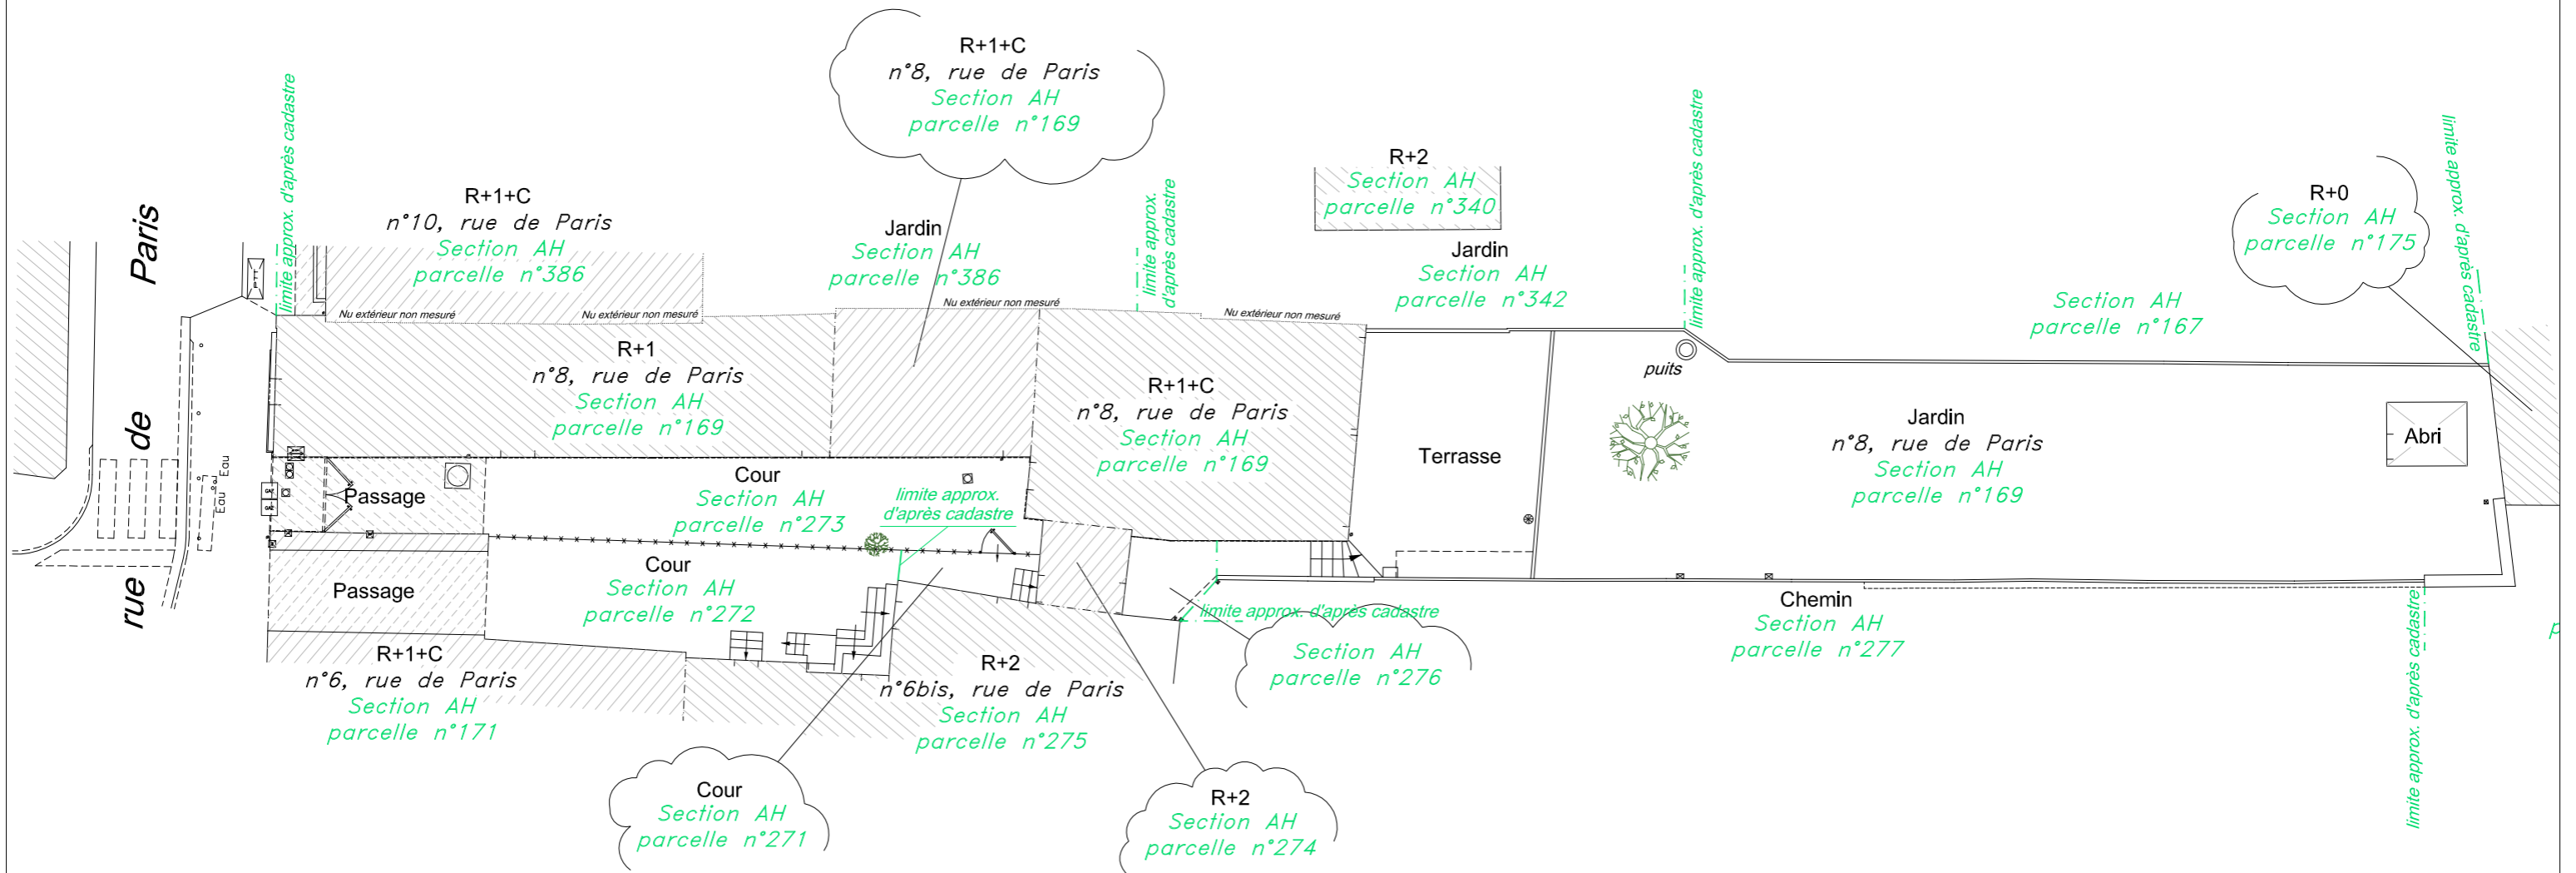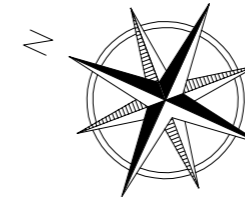

DATE  
07/01/2013

VERSION  
1

ECHELLE D'EDITION :  
1/200 (A3)

DOSSIER :  
ARC-12-070

REMARQUES : plan dressé dans un système de coordonnées indépendant.  
locaux et terrain levés aux limites apparentes.

