

Ville d'Aubervilliers  
Département de la Seine Saint-Denis

allée du Manoir  
Plan de projection de la voirie


DESSIN  
ARCHIMETRE  
S. Bouvatier  
GEOMETRE TOPOGRAPHIE  
20, rue del'appe  
75011 Paris  
tel : 06 60 29 90 72  
fax : 09 56 04 18 27  
archimetre@bouvatier.com

LEGENDE

- RESEAU D'EAUX PLUVIALES ( ANTENNE )
- RESEAU D'EAUX PLUVIALES ( CONDUITE PRINCIPALE )
- RESEAU D'EAUX USEES ( ANTENNE )
- RESEAU D'EAUX USEES ( CONDUITE PRINCIPALE )
- RESEAU UNITAIRE ( ANTENNE )
- RESEAU UNITAIRE ( CONDUITE PRINCIPALE )
- x REGARD NON VISITE
- VOIRIE PROJETEE
- MURET PROJETE ET ALTIMETRIE DE LA TETE DE MUR
- MURET ET ALTIMETRIE DE LA TETE DE MUR RELEVES LE 11/01/2012
- 99.77 ALTIMETRIE RELEVEE LE 12/12/2011

REMARQUES : plan dressé dans un système de coordonnées indépendant.  
locaux et terrain levés aux limites apparentes.

ECHELLE :	DOSSIER :	DATE	VERSION
1/200	ARC-11-037	31/01/2012	g

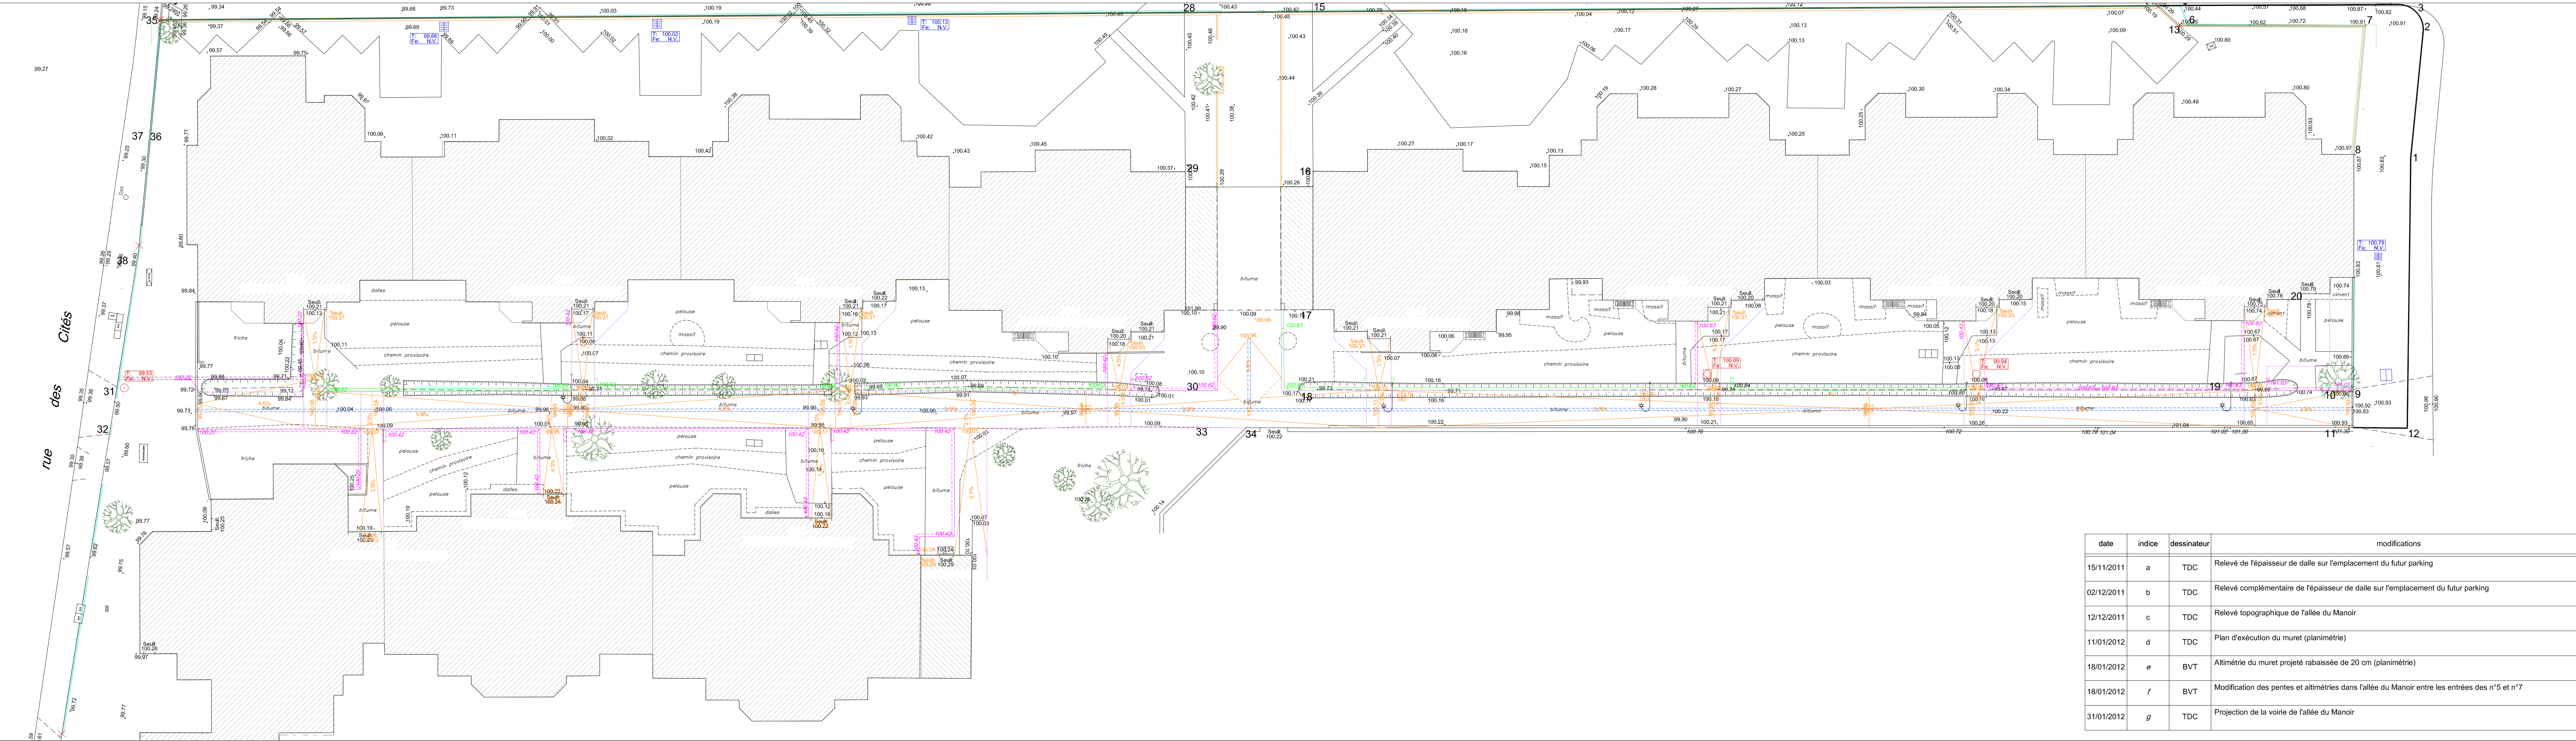

date	indice	dessinateur	modifications
15/11/2011	a	TDC	Relevé de l'épaisseur de dalle sur l'emplacement du futur parking
02/12/2011	b	TDC	Relevé complémentaire de l'épaisseur de dalle sur l'emplacement du futur parking
12/12/2011	c	TDC	Relevé topographique de l'allée du Manoir
11/01/2012	d	TDC	Plan d'exécution du muret (planimétrie)
18/01/2012	e	BVT	Altimétrie du muret projeté rabaissée de 20 cm (planimétrie)
18/01/2012	f	BVT	Modification des pentes et altimétries dans l'allée du Manoir entre les entrées des n°5 et n°7
31/01/2012	g	TDC	Projection de la voirie de l'allée du Manoir